


Lębork, 11.12.2024 r.

OBS-BRM.0003.142.2024.M

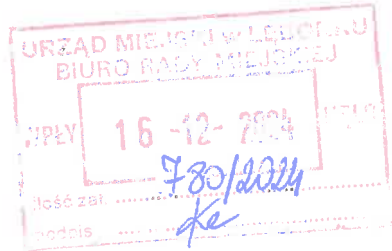

Pan
Leszek Leciejewski
Radny Rady Miejskiej w Lęborku

W odpowiedzi na Pana interpelację z dnia 29.11.2024 r. w sprawie wykonania połączenia ścieżki rowerowej na odcinku ul. Zwycięstwa od ul. Sieroszewskiego do ul. Piotra Skargi informuję, że Miasto Lębork posiada już projekt techniczny budowy tego odcinka łącznie ze ścieżką rowerową do Szkoły Podstawowej nr 7.

Budowa tej drogi rowerowej ma być realizowana z funduszy unijnych w ramach Zintegrowanych Inwestycji Terytorialnych Miejskiego Obszaru Funkcjonalnego Lęborka po podpisaniu stosownego porozumienia z Marszałkiem Województwa Pomorskiego.

W załączeniu przekazuję rysunek z projektu pokazujący planowany przebieg drogi rowerowej.

Z poważaniem
BURMISTRZ MIASTA

Jarosław Litwin

Otrzymują:

1. Adresat;
2. Wydz. RI a/a.



Wzrostki i inne symbole techniczne zgodnie z normami i standardami branżowymi. 

MAPA DO CELÓW PROJEKTOWYCH


Skala 1:500	Wzrostki i inne symbole techniczne zgodnie z normami i standardami branżowymi.
Identyfikator planu w systemie ewidencji gruntów i nieruchomości	664014563021
Adres obiektu planowanego	ul. Rynek 2/2, 63-340 Sierakowice
Obiekt planowany	ul. Rynek 2/2, 63-340 Sierakowice
Obiekt planowany	ul. Rynek 2/2, 63-340 Sierakowice
Dzielnica	24172
Numer księgi subdi	7/46/2008
Wzrostki i inne symbole techniczne zgodnie z normami i standardami branżowymi.	Wzrostki i inne symbole techniczne zgodnie z normami i standardami branżowymi.

KOMPAS USŁUGI GEODEZYJNE
 Mateusz Łobudziński
 ul. Rynek 2/2, 63-340 Sierakowice
 NIP: 589-187-75-60, REGON: 1459837309
 tel. 508-777-047, 888-482-918
 mgr inż. Damian Bojanowski
 upr. nr 22898

Elektronicznie podpisany przez
 Damian Andrzej Bojanowski
 Data: 2023.06.01 15:23:52 +02'00'

Elektronicznie podpisany przez
 Damian Andrzej Bojanowski
 Data: 2023.06.01 15:23:52 +02'00'

- LEGENDA**
- Obszar objęty wnioskiem o zezwolenie na realizację inwestycji drogowej
 - Zakres opracowania - linia rozgraniczająca teren pasa dróg gminnych
 - Istniejąca granica nieruchomości
 - Linie podziału nieruchomości
 - Linie czasowego zajęcia
 - Proj. osie
 - Ist. krawężnik betonowy
 - Proj. krawężnik betonowy 15x30cm
 - Proj. krawężnik betonowy najazdowy 15x22cm (obniżony na 2cm)
 - Proj. obrzeże betonowe 8x30cm
 - Proj. spornik betonowy 12x25cm (obniżony na 1cm)
 - Międzce badań geologicznych - otwór wiertniczy
 - Użytkowanie przekrojów normalnych
 - Proj. nawierzchnia części rowerowej z betonu asfaltowego koloru czerwonego
 - Proj. nawierzchnia zjazdów z kostki betonowej 10x20cm koloru grafitowego
 - Proj. nawierzchnia chodnika z kostki betonowej 10x20cm koloru szarego
 - Proj. nawierzchnia wysięgniętego skrzyżowania z kostki betonowej 10x20cm koloru czerwonego
 - Proj. zieleni
 - Drzewo przeznaczone do wycinki
 - Drzewo przeznaczone do przesadzenia
 - BRANŻA SANITARNA**
 - Przykanalik kanalizacji deszczowej DN200
 - Studnia kanalizacji deszczowej DN1200
 - Wpust deszczowy DN500
 - OŚWIETLENIE ULICZNE**
 - Ist. latarnia oświetleniowa do likwidacji
 - Ist. latarnia oświetleniowa w nowej lokalizacji/proj. oświetleniowa wraz z oprawą LED
 - Proj. latarnia LED dedykowana do oświetlenia przejść dla pieszych
 - Ist. linia kablowa do unieczyszczenia
 - Proj. linia kablowa 0.6kV YAKXS 4x25mm²/FeZn 25x4mm²

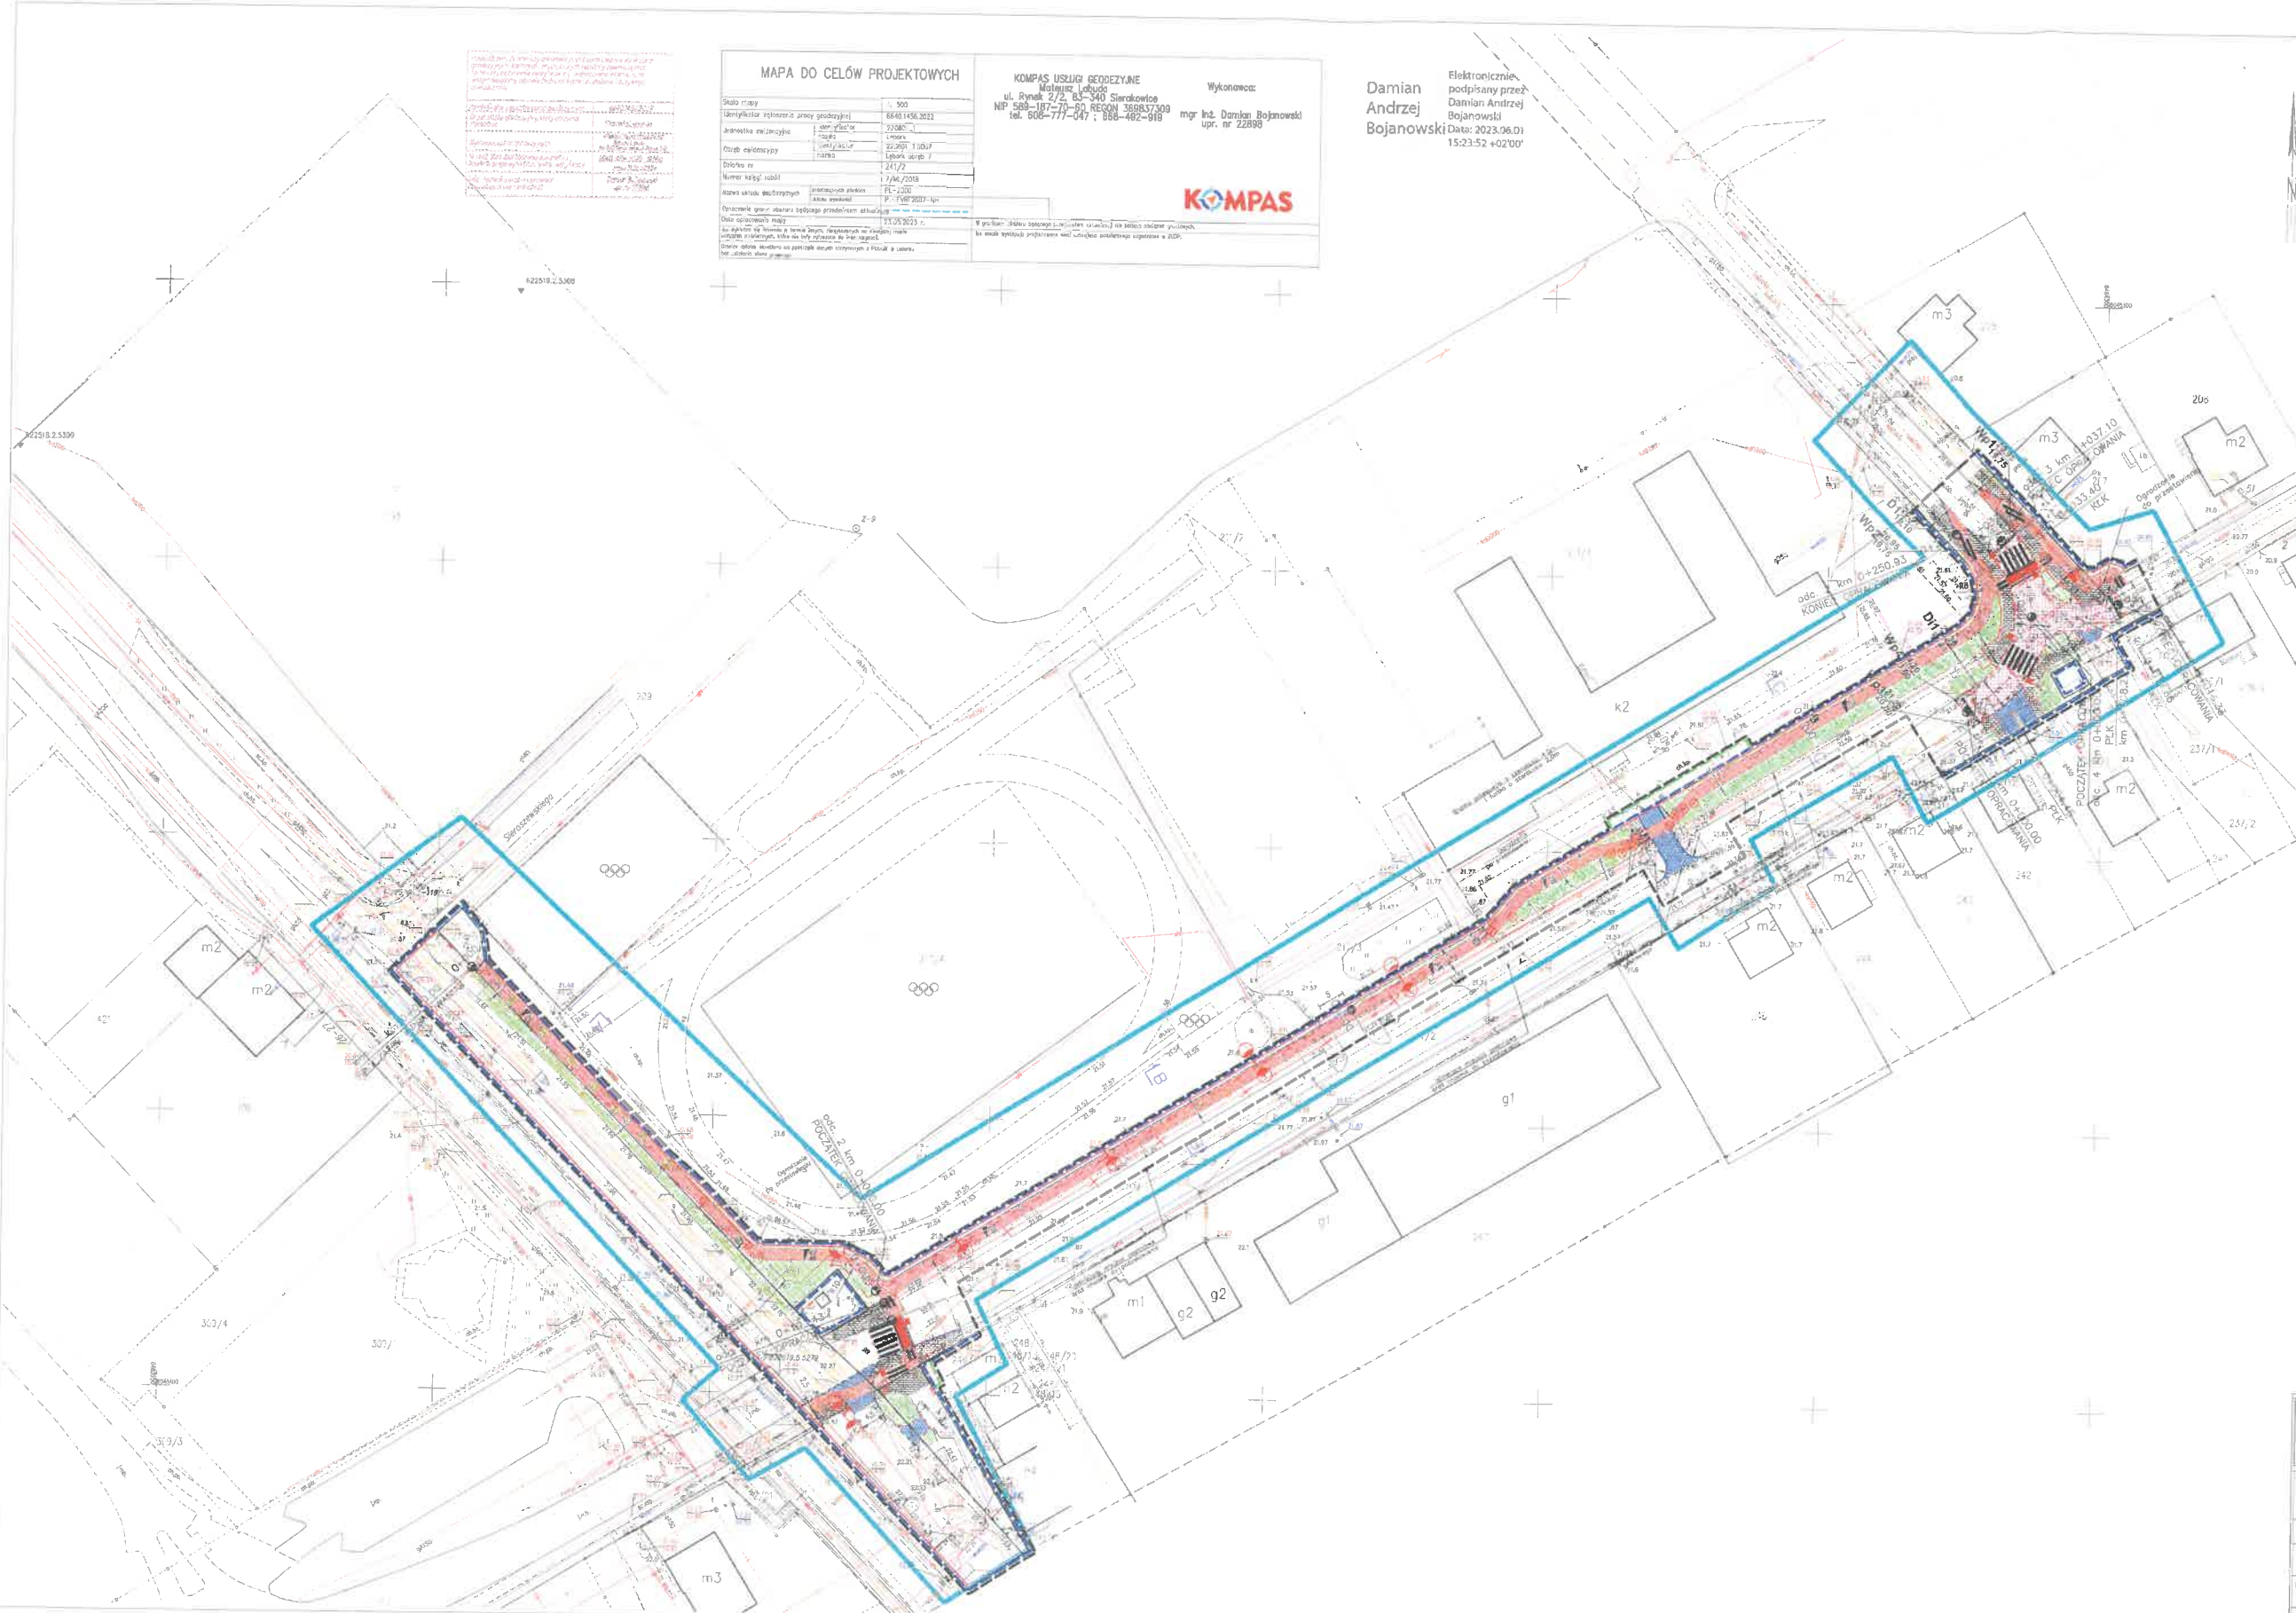

Inwestor: Burmistrz Miasta Łęburka ul. Armii Krajowej 14 84-300 Łęburka		Biuro projektowe: M Projekt Michał Musiałka ul. Makłowicza 17 83-300 Pęczno NIP: 5891873198 tel. 512093784, T.58 5128009 e-mail: m.musialka@mpk.pl	
Nazwa inwestycji: "Budowa ścieżki rowerowej łączącej ul. Dworkową z ul. Żywiec i ul. Targową wraz z przebudową skrzyżowania ulic: Żywiec i ul. P. Sikorski w Łęburku"			
Nazwa wykonawcy: PROJEKT ZAGOSPODAROWANIA TERENU			
Projektant: mgr inż. Michał Musiałka ul. Rynek 2/2, 63-340 Sierakowice NIP: 589-187-75-60	Projekt: PROJEKT ZAGOSPODAROWANIA TERENU	Skala: 1:500	Faza: PB
Projektant: mgr inż. Krzysztof Budziński ul. Rynek 2/2, 63-340 Sierakowice NIP: 589-187-75-60	Projektant: mgr inż. Damian Łęka ul. Rynek 2/2, 63-340 Sierakowice NIP: 589-187-75-60	Data: 07.2023r.	Str. rys.: 2