

Łębork, dn. 27.10.2025 r.



Pan
Krzysztof Świątczak
Radny Rady Miejskiej
w Łęborku

W nawiązaniu do odpowiedzi udzielonej Panu pismem WIM-ZM.0003.37.2025.LW z dnia 23.07.2025 r. w sprawie dosadzenia roślinności, której ilość będzie zgodna z projektem rewitalizacji terenu rekreacyjno-wypoczynkowego przy ul. Malczewskiego 30 informuję, że w miesiącu wrześniu br. dokonaliśmy nasadzeń ubytków materiału roślinnego na terenie rekreacyjnym przy ul. Malczewskiego.

Łączną ilość nasadzonych ubytków (4 szt. drzew oraz 1.084 szt. krzewów ozdobnych) przedstawia załączony wykaz oraz mapa uwzględniająca lokalizację nasadzonego materiału. Nasadzenia zostały obsypane korą iglastą w celu zabezpieczenia przed utratą wilgoci, rozwojem chwastów oraz przemarznięcia młodych sadzonek w okresie zimowym.

Jednocześnie nadmieniamy, że zaraz po posadzeniu krzewów stwierdzamy poniszczone krzewy przez dzieci biegające wokół ogrodzenia placu zabaw czy osoby obrywające kwiatostany hortensji bukietowej.

Z poważaniem

Z up.  **URMISTRZA**

Lukasz Ruciński
Naczelnik Wydziału Infrastruktury Miejskiej

Otrzymują:

1. Adresat
2. p. Aleksandra Mielewczyk-Krawczyk
Naczelnik Wydziału Realizacji Inwestycji
UM w Łęborku
3. Wydział WIM-ZM

Wz RL

Lębork, dn. 30.09.2025 r.

Wykaz wykonanych nasadzeń ubytków drzew i krzewów ozdobnych w ramach zadania pn: „Rewitalizacja Lębork-Północ – Odnowiony Nowy Świat: Teren rekreacyjny przy ul. Malczewskiego”.

Stanowisko – nasadzone ilości i gatunki drzew lub krzewów ozdobnych:

Stanowisko nr 1 - Jałowiec pośredni – 59 szt.

Stanowisko nr 2 - Pęcherznica kalinolistna Diabolo – 33 szt.

Stanowisko nr 3 - Jałowiec pośredni – 28 szt., tawuła japońska Golden Princess – 21 szt.

Stanowisko nr 4 - Tawuła japońska Golden Princess – 50 szt.

Stanowisko nr 5 - Pęcherznica kalinolistna Diabolo – 34 szt.

Stanowisko nr 6 - Pęcherznica kalinolistna Diabolo – 28 szt. Hortensja bukietowa – 15 szt.

Stanowisko nr 7 - Jałowiec pośredni – 71 szt., **Wiśnia umbraculifera – 2 szt.**

Stanowisko nr 8 - Berberys Thunberga – 49 szt., jałowiec pośredni – 24 szt.

Stanowisko nr 9 - Jałowiec pośredni – 35 szt.

Stanowisko nr 10 - Jałowiec pośredni – 31 szt.

Stanowisko nr 11 - Jałowiec pośredni – 66 szt., berberys Thunberga – 3 szt.

Stanowisko nr 12 - Pęcherznica kalinolistna Diabolo 22 szt., hortensja bukietowa – 20 szt.

Stanowisko nr 13 - Jałowiec pośredni – 38 szt.

Stanowisko nr 14 - Jałowiec pośredni – 49 szt., berberys Thunberga – 29 szt.

Stanowisko nr 15 - Tawuła japońska Golden Princess – 22 szt.

Stanowisko nr 16 - Tawuła japońska Golden Princess – 40szt., **Wiśnia umbraculifera – 1 szt.**

Stanowisko nr 17 - Tawuła japońska Golden Princess – 37 szt.

Stanowisko nr 18 - Berberys Thunberga – 67 szt.

Stanowisko nr 19 - Berberys Thunberga – 48 szt., hortensja bukietowa – 35 szt., tawuła japońska Golden Princess – 27 szt.

Stanowisko nr 20 - Jałowiec pośredni – 49 szt., hortensja bukietowa – 23 szt., **Wiśnia umbraculifera – 1 szt.**


Stanowisko nr 21 - Pęcherznica kalinolistna Diabolo – 31 szt.

Razem nasadzone ubytki :

krzewy 1.084 szt.

drzewa 4 szt.

hb

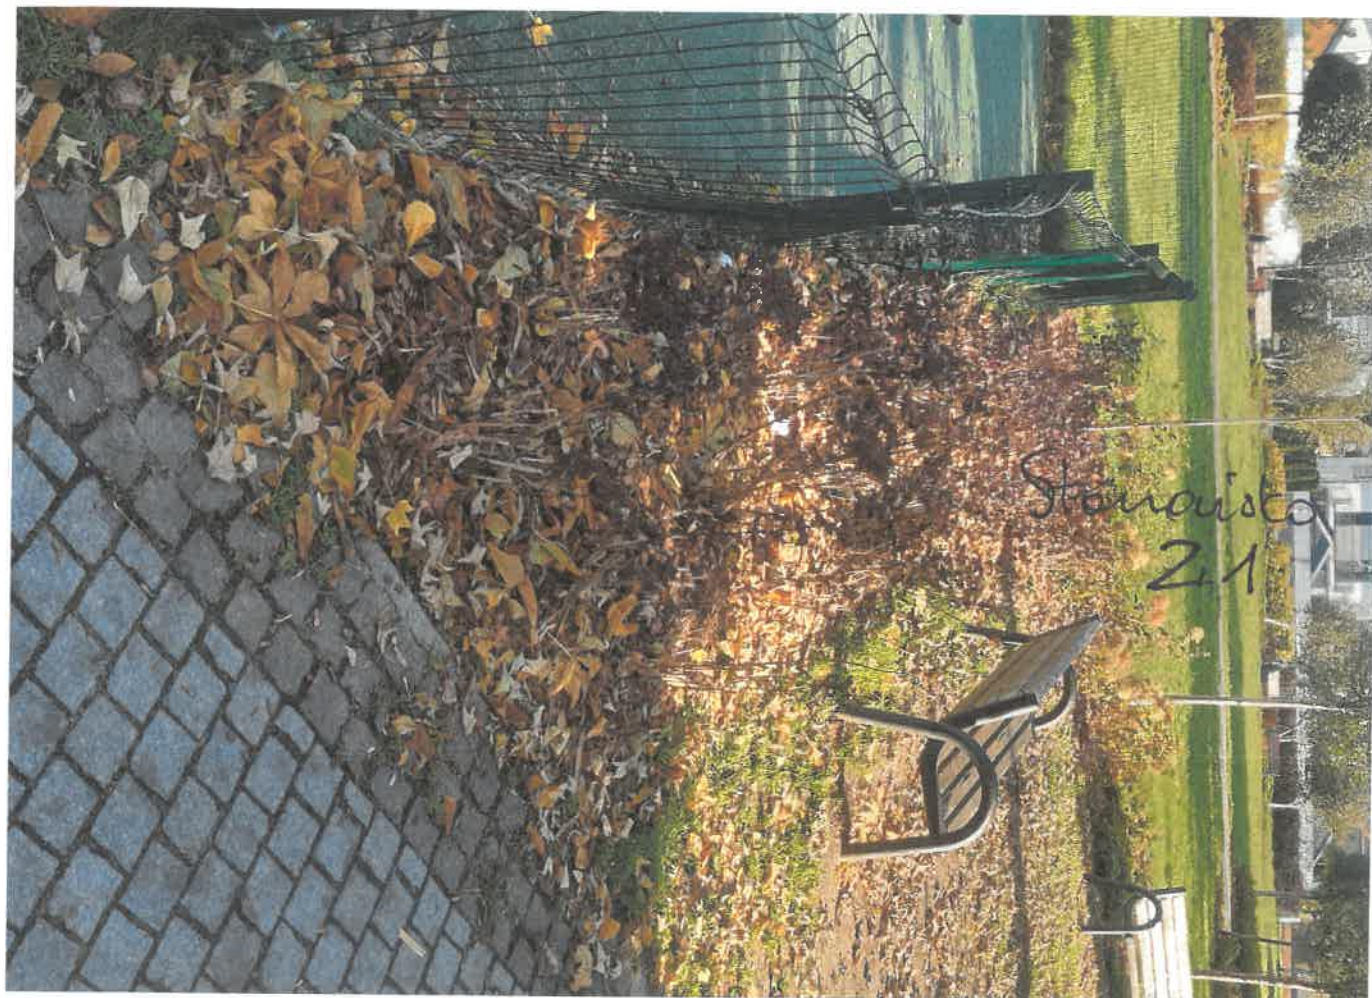



Stanowisko 7

Staniško 13



Staniško 14


Stenoviško 12



Stenoviško 15



Stenaristo 19

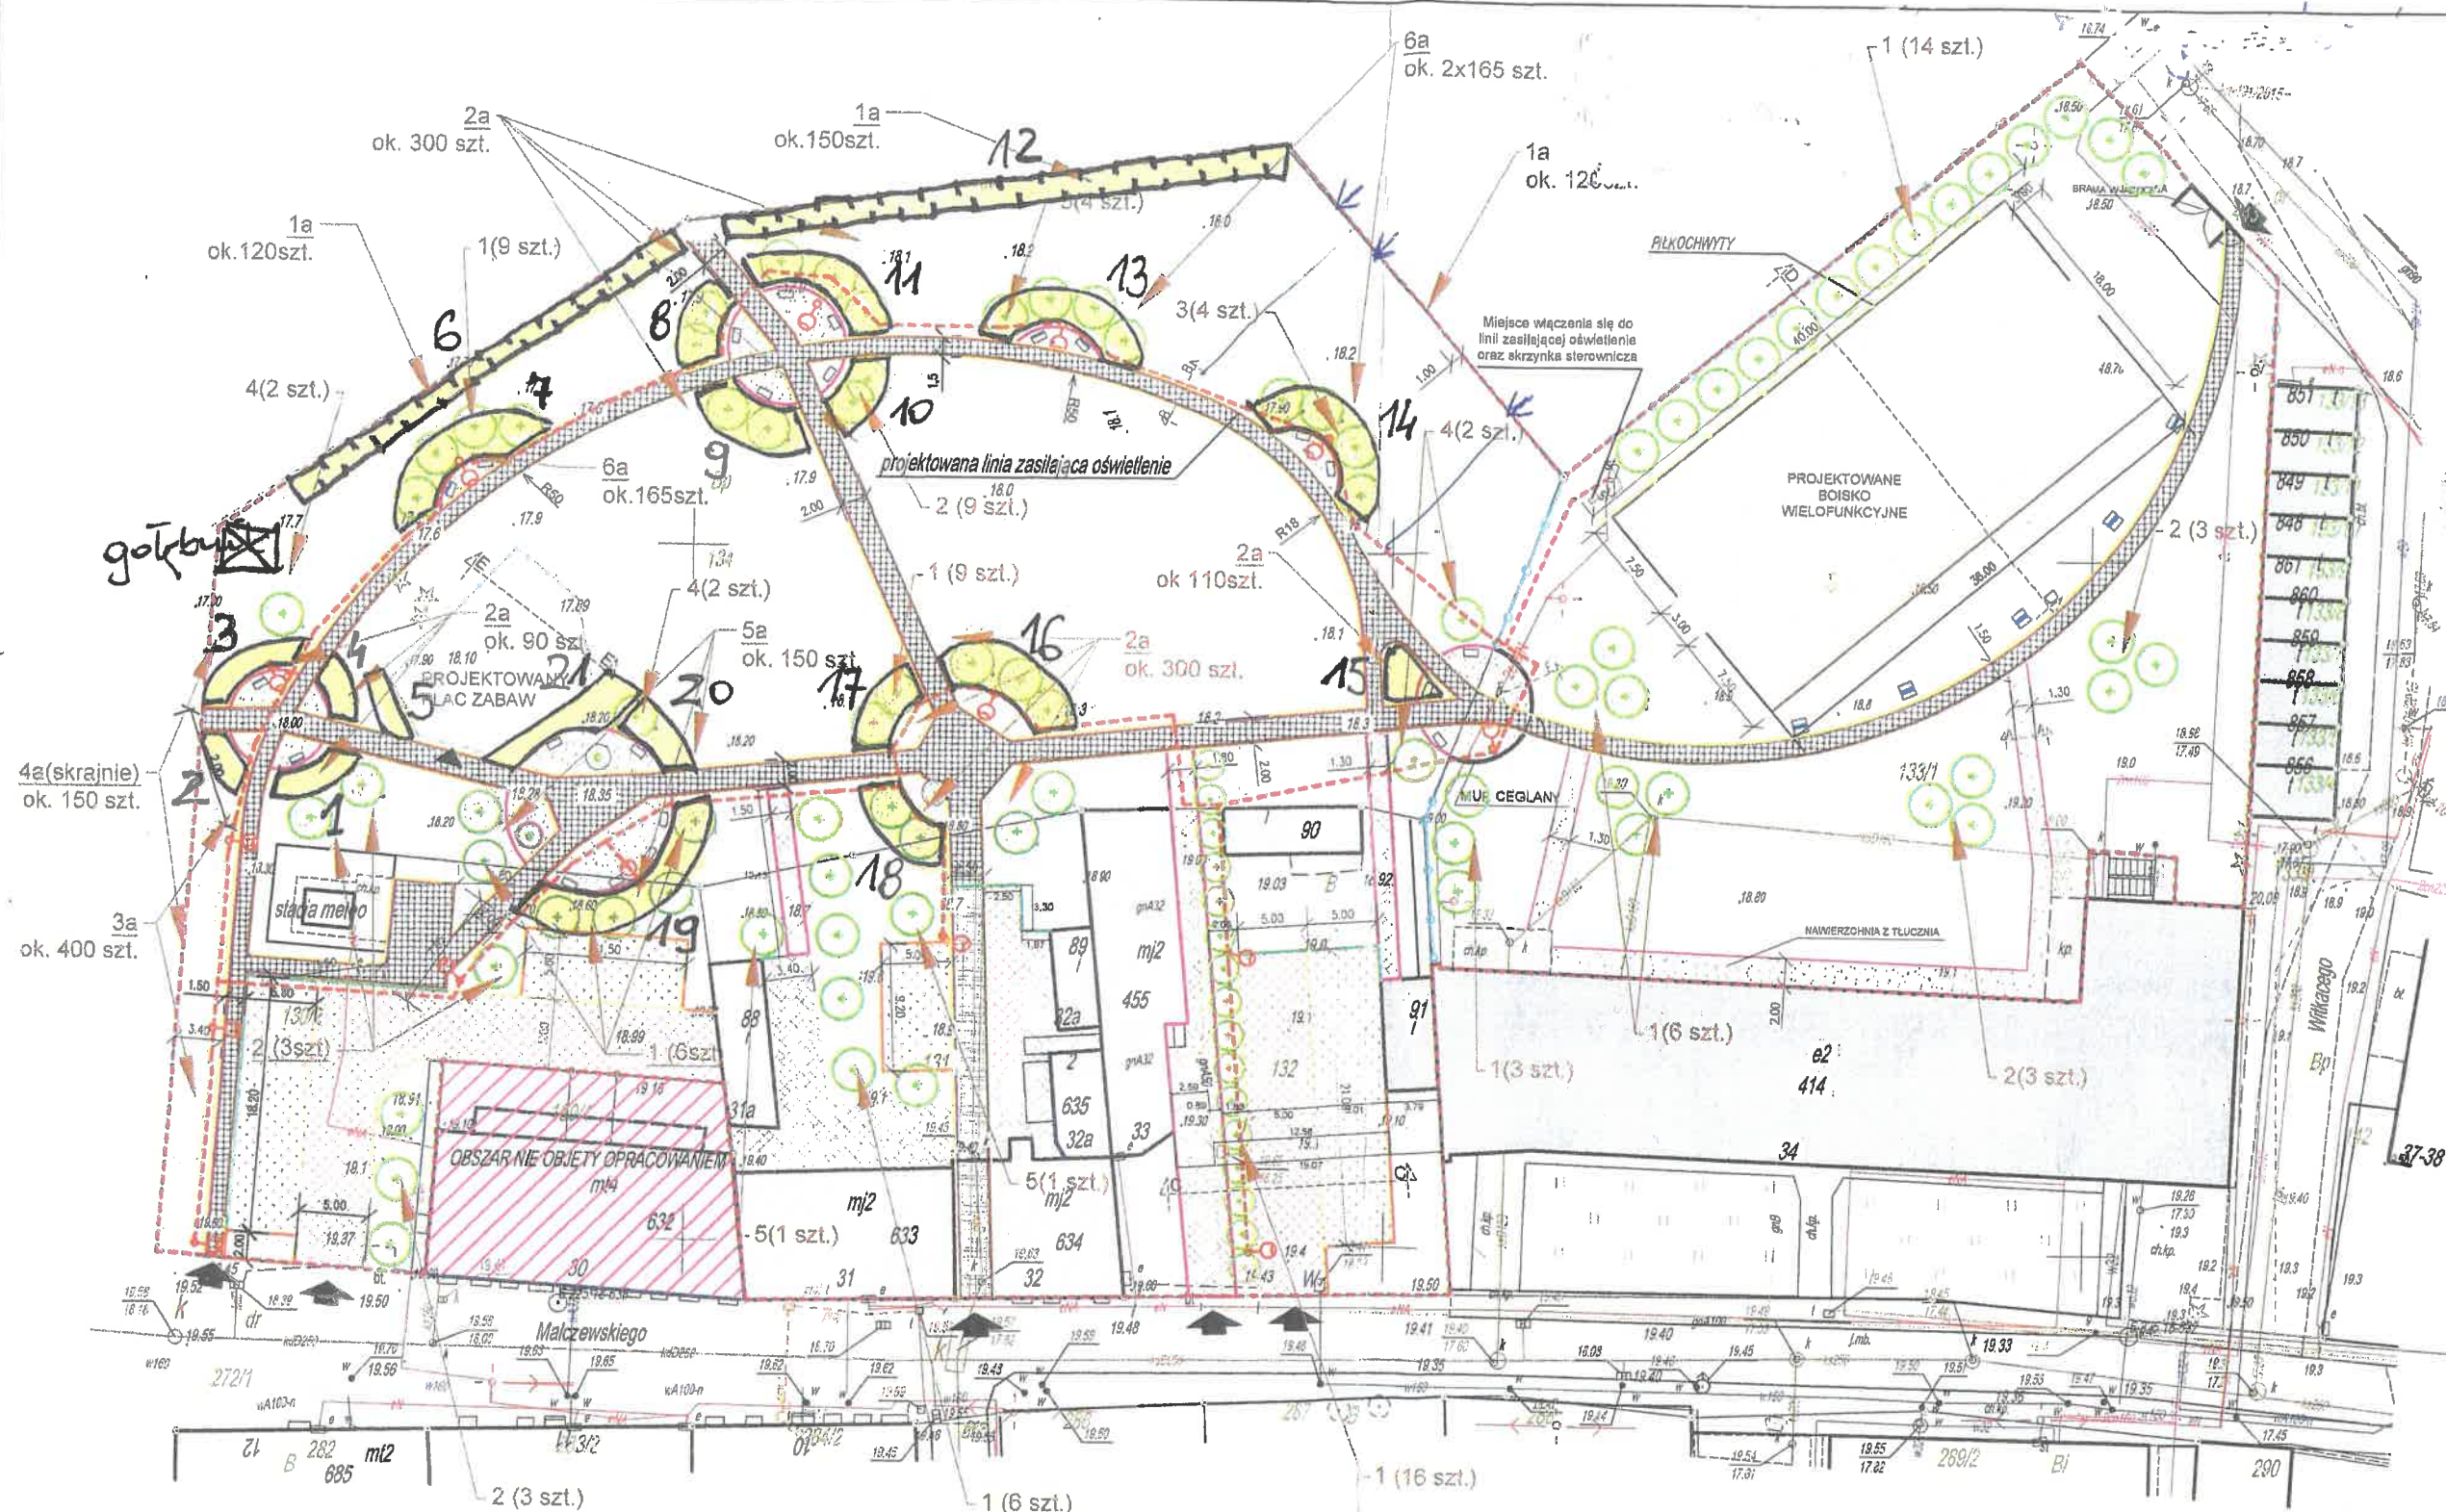

- KRZEWY ISTNIEJĄCE
 - DRZEWY ISTNIEJĄCE
 - DRZEWY PROJEKTOWANE
 - NASADZENIA (KRZEWY) PROJEKTOWANE
 - NAWIERZCHNIE PIESZE UTWARDZONE
 - NAWIERZCHNIE PIESZE Z TŁUCZNIĄ
 - NAWIERZCHNIE JEZDNE
 - TRAWNIKI
 - KOSTKA GRANITOWA CZERWONA
 - KOSTKA GRANITOWA SZARA
 - KOSTKA GRANITOWA SZARA (NAJAZD.)
 - KRATA TRAWNIKOWA
 - WEJŚCIE NA TEREN
 - WEJŚCIE NA PLAC ZABAW
 - PROJEKTOWANE LATARNIE PARKOWE
 - KRAWĘZNIKI NAJAZDOWE
 - KRAWĘZNIKI WYSOKIE (DROG.)
 - OPORKI BETONOWE
 - OBREŻA GRANITOWE
 - OBREŻA BETONOWE
 - ORGODZENIE TERENU SZKOŁY
 - ORGODZENIE PLACU ZABAW
 - PILKOCHWYTY
 - MUR CEGLANY
 - ŁAWKA Z OPARCIEM POJEDYŃCZĄ
 - ŁAWKA Z OPARCIEM DWUSTRONNĄ
- UWAGA: WYMIARY CIĄGÓW PIESZYCH, NIEJEDYŃCZYCH PARKINGOWYCH ORAZ WZĘTYCH INNYCH UTWARDZEŃ UWZGLĘDNIJĄ GRUŚCIEŃ OBRZEŻY

MAPA DO CELÓW PROJEKTOWYCH
Skala 1:500

Województwo: pomorskie
Powiat: leborski
Miejscowość: 220801_1 Lebork
Obręb: 0003
Dz. nr: 130/2 i inne
ID pracy: 6640, 1829, 2018
Nr sekcji mapy zasadniczej: 6.225, 18.2041, 2042, 2043, 2044
1. Ukł. odniesienia: Kronsztadt 86
2. Układ współrzędnych: 2000/6
3. Mapa w postaci numerycznej wykonana na podstawie danych pozyskanych metodą digitalizacji i bezpośredniego pomiaru w terenie
Mapa jest aktualna pod względem S+V+U+EGIS na dzień 24.11.2018r.
4. Prace polowe: inż. Jakub Leyk nr upr. 23057
Prace kameralne: inż. Jakub Leyk nr upr. 23057

Uwaga! Nie wykłada się istniejących, nie wykonanych na niniejszej mapie urządzeń podziemnych, które nie były zgłoszone do inwentaryzacji, lub o których brak jest informacji w mapach brzozych.
Szczegółowe dane geodezyjne nie badano.
Pomiar szczegółów w terenie bezpośredni, bez pomiaru ustalenia granic działek.
Wszystkie linie zostały budowane podług wytycznych przez jednostkę wykonawczą geodezyjną.
Właściciel, władający, inwentarz na prośbę zobowiązuje do ochrony znaków geodezyjnych na terenie inwentaryzacji budowlanej (inwentaryzacji) pod. 15, 48 pkt. 3 ustawy z dnia 17.05.99r. Dz. U. z 2017r. poz. 2161 - Prawo geodezyjne i kartograficzne.
W zakresie opracowania znajdują się projektowane sieci oraz przyłącza:
- 1-10/2015
- 10/2015

wykaz roślin		
1	wiśnia osobliwa 'Umbraculifera'	60 szt
2	klon pospolity 'Globosum'	18 szt
3	Brzoza przyteczna 'Doorenbos' - forma wielopniowa	12 szt
4	klon jawor 'Esk sunset'	6 szt
5	Klon Jesionolistny 'Flamingo'	2 szt
1a	Hortensja bukietowa Phantom	400szt
2a	Jalowiec w odmianie	800szt
3a	Turzyzna 'Ice dance'	400szt
4a	Pęcherznica kalinolistna w odmianie	150szt
5a	Tawuła japońska w odmianie	150szt
6a	Hosta w odmianie	500szt

Jednostka projektowa:	BIURO OBSŁUGI INWESTYCJI BUDOWLANYCH Patryk Górgurewicz 84-351 Nowa Wieś Lęborska, ul. Dworcowa 19		
Nazwa inwestycji:	REWITALIZACJA LĘBORK PÓŁNOC - ODNOWIONY NOWY ŚWIAT: TEREN REKREACYJNY PRZY UL. MALCZEWSKIEGO		
Adres inwestycji:	LĘBORK, dz. nr 130/2, 131, 132, 133/1, 134 obr. Lębork 3		
Inwestor:	GMINA MIASTO LĘBORK 84-300 Lębork, ul. Armii Krajowej 14	Numer rysunku:	1
Nazwa rysunku:	PROJEKT ZAGOSPODAROWANIA TERENU		Skala rysunku: 1:50
Zespół autorski:	Imię i nazwisko:	Nr uprawnień:	Data:
Projektował:	mgr inż. arch. Alicja Walkusz	32/POOKKV/2018	01/2019